
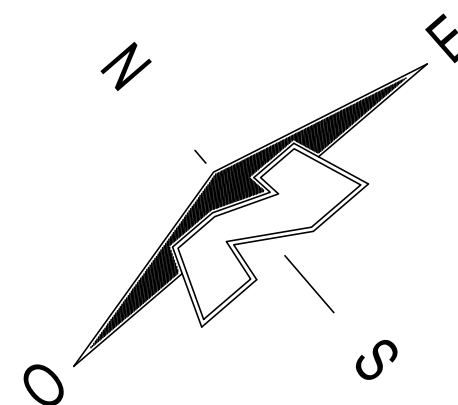


PIANO SOTTOTETTO

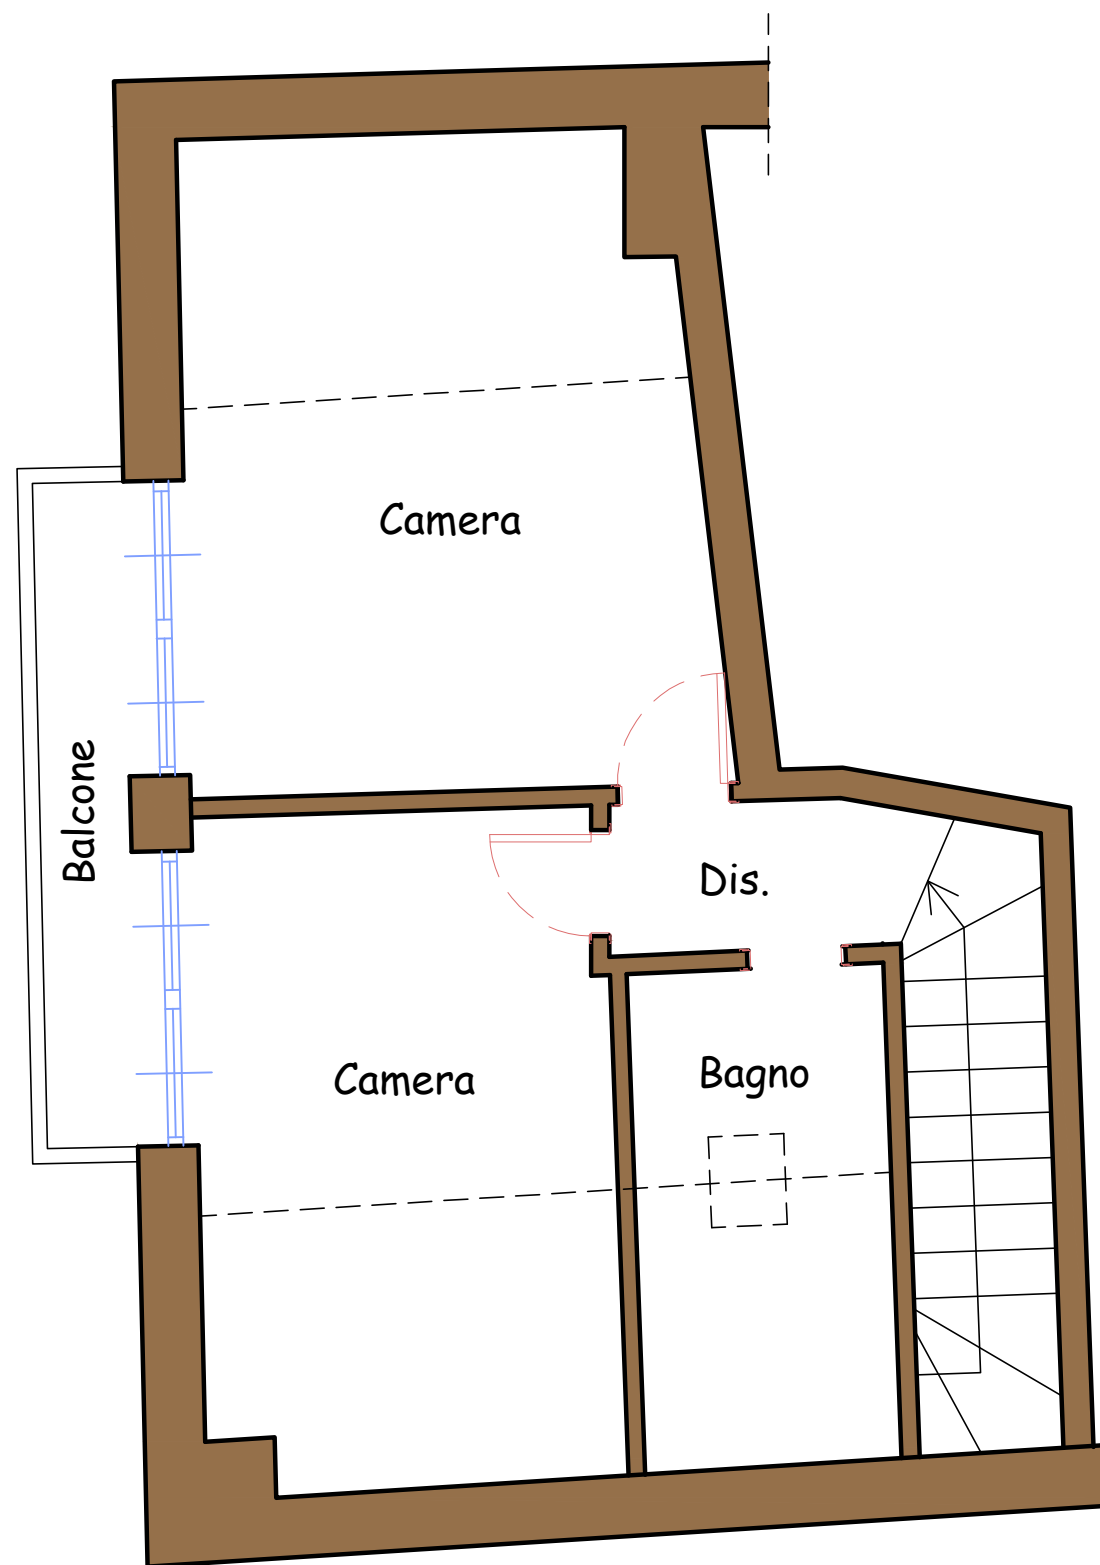

scala 1:50