
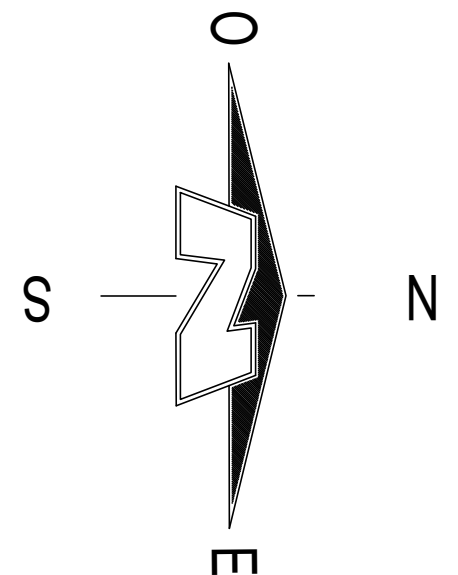


PIANO PRIMO

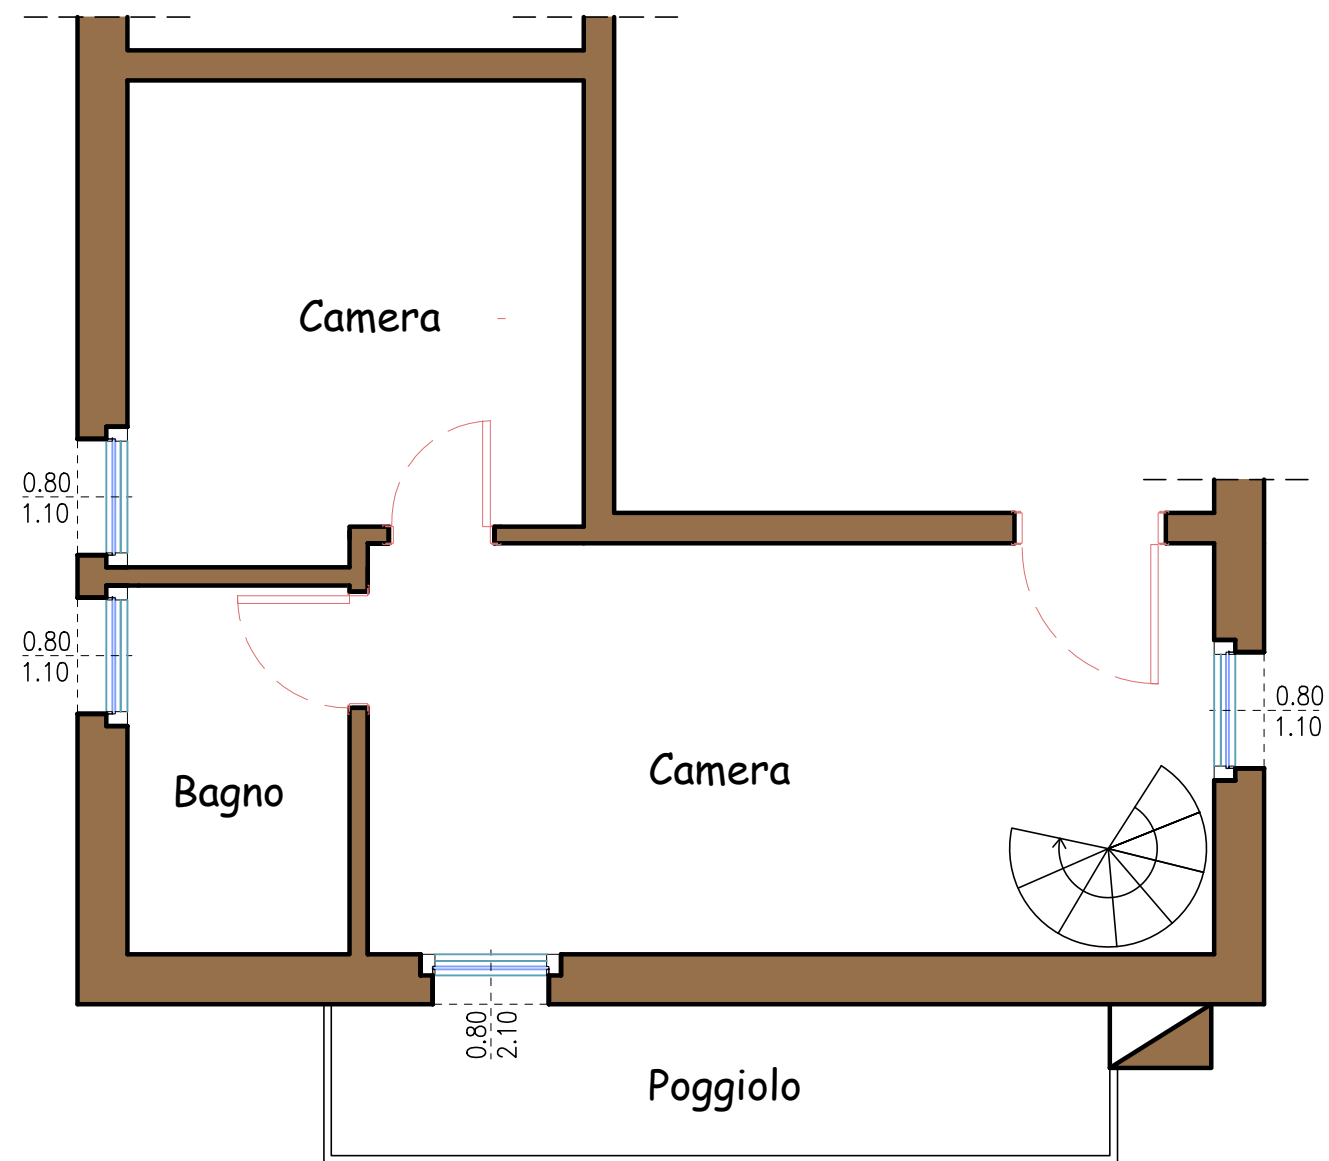

scala 1:50